


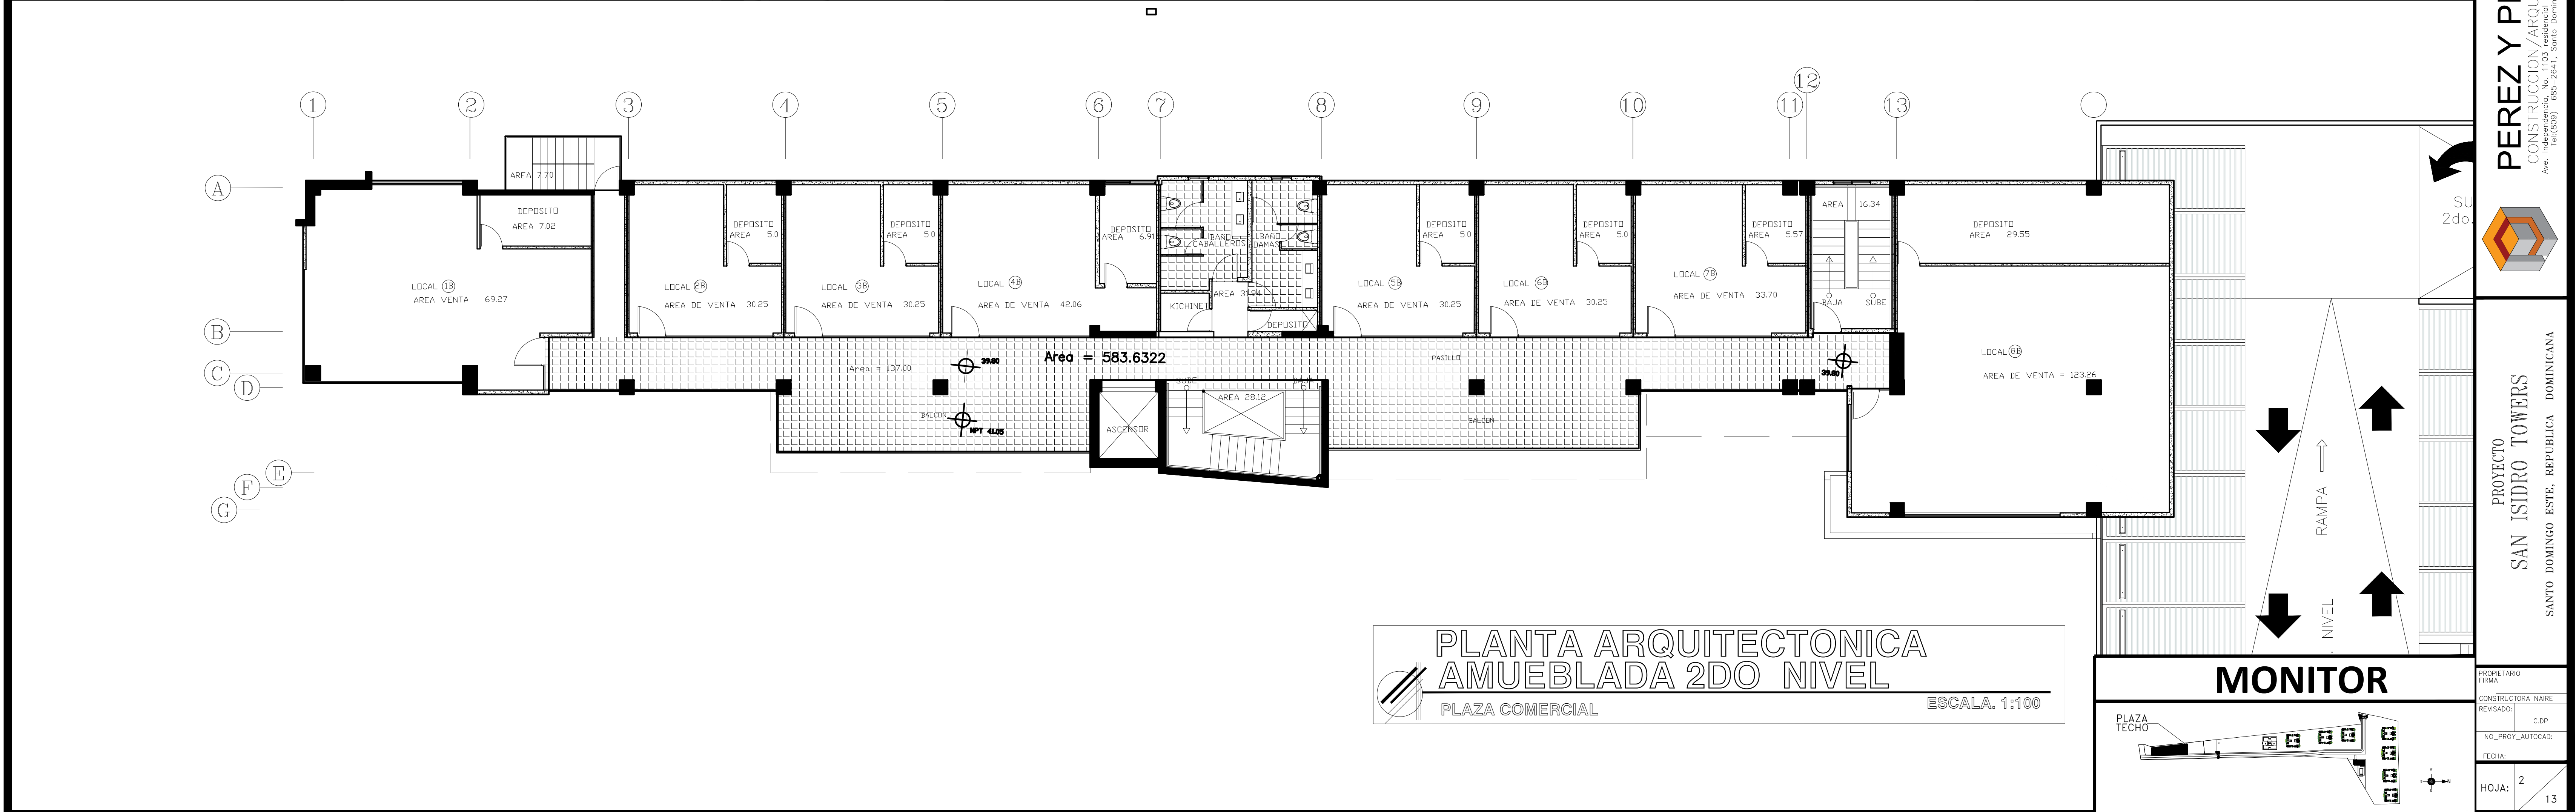


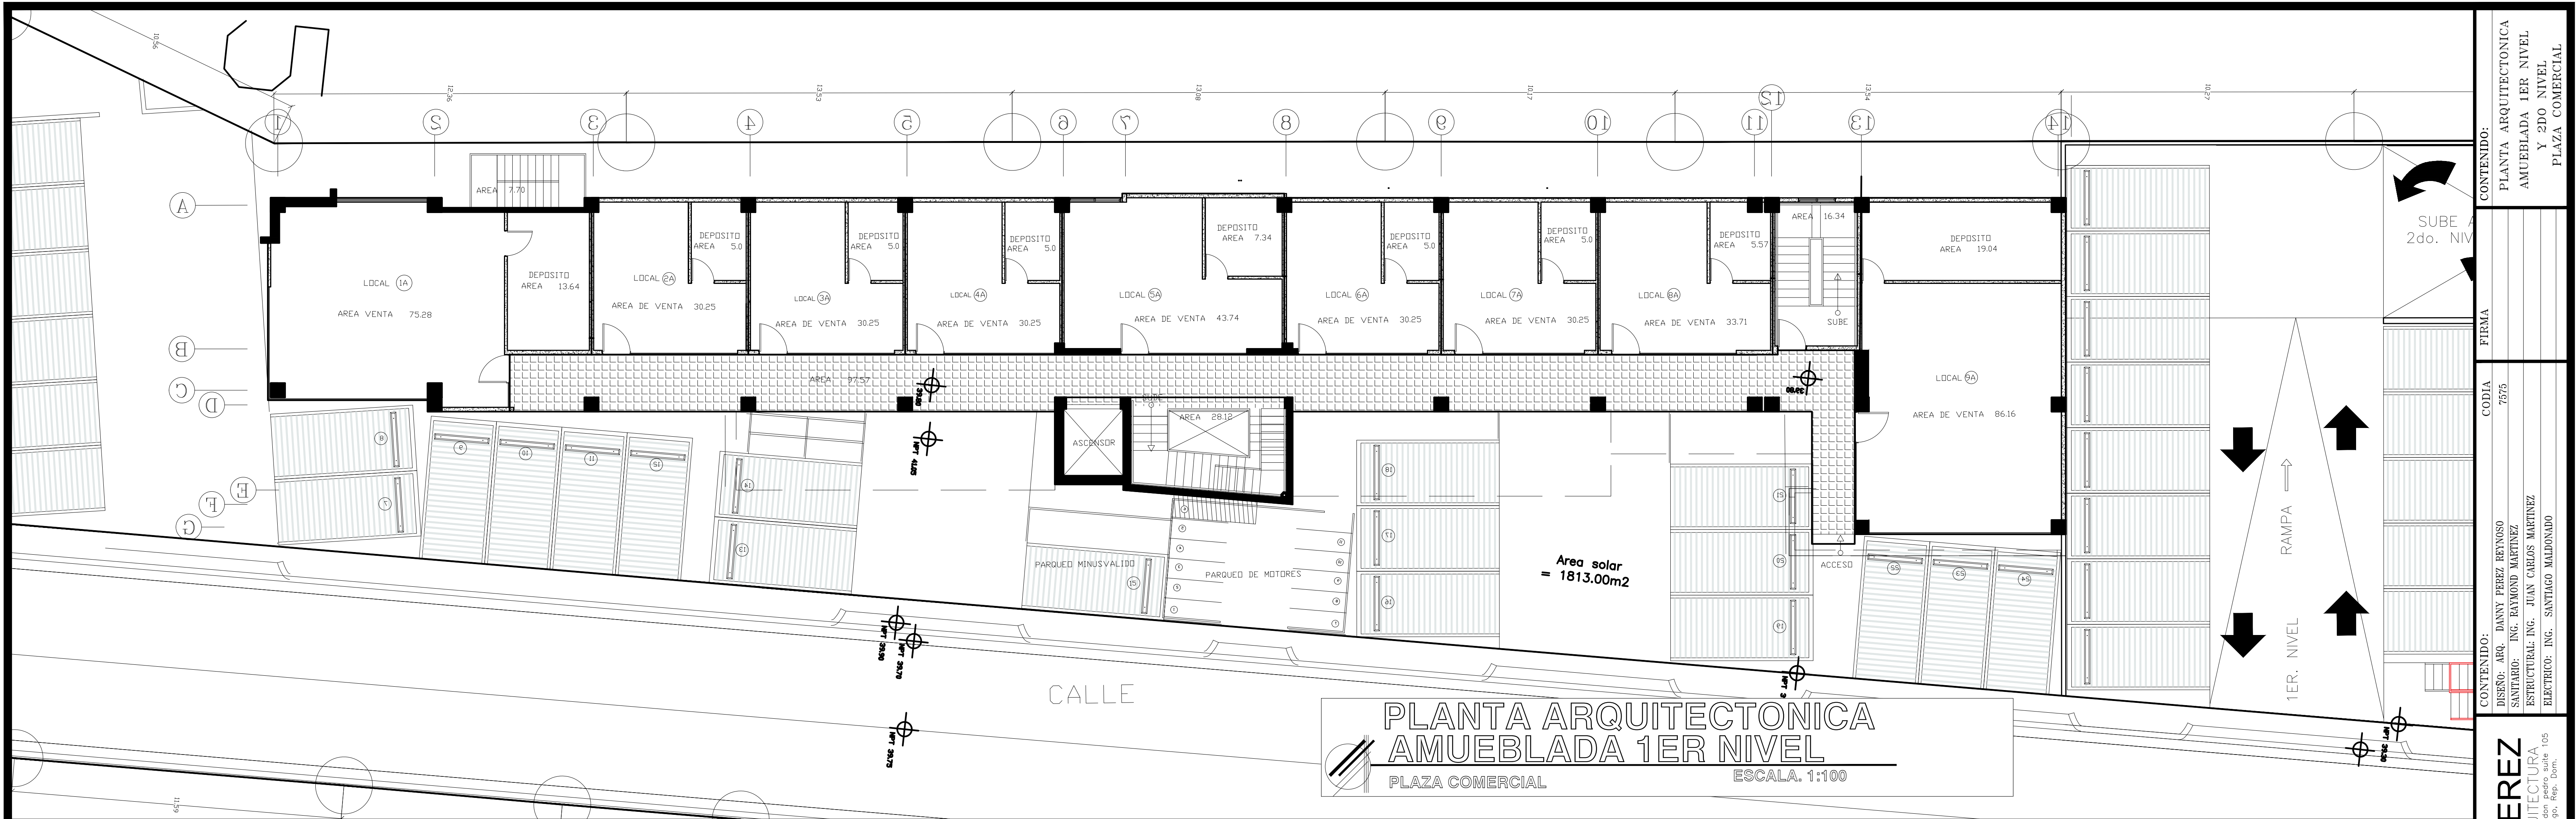


 PROYECTO SAN ISIDRO TOWERS SANTO DOMINGO ESTE, REPUBLICA DOMINICANA		Perez y Perez CONSTRUCCION/ARQUITECTURA Ave. Independencia, No. 1103 residencial don Pedro suite 105 Tel:(609) 685-2641, Santo Domingo, Rep. Dom.			
		CONTENIDO:			
		DISEÑO: ARQ. DANNY PEREZ REYNOSO		CODIA	
		SANTUARIO: ING. RAYMOND MARTINEZ		7575	
		ELECTRICO: ING. SANTIAGO MALDONADO			
ESTRUCTURAL: ING. JUAN CARLOS MARTINEZ					
CONTENIDO:		FIRMA		CONTENIDO:	
DISEÑO: ARQ. DANNY PEREZ REYNOSO				PLANTA ARQUITECTONICA	
SANTUARIO: ING. RAYMOND MARTINEZ				AMUEBLADA 1ER NIVEL	
ELECTRICO: ING. SANTIAGO MALDONADO				Y 2DO NIVEL	
ESTRUCTURAL: ING. JUAN CARLOS MARTINEZ				PLAZA COMERCIAL	
PROPIETARIO		CONSTRUCTORA NAIRE			
FIRMA		C.D.P			
NO_PROY_AUTOCAD:					
FECHA:					
HOJA: 2		13			

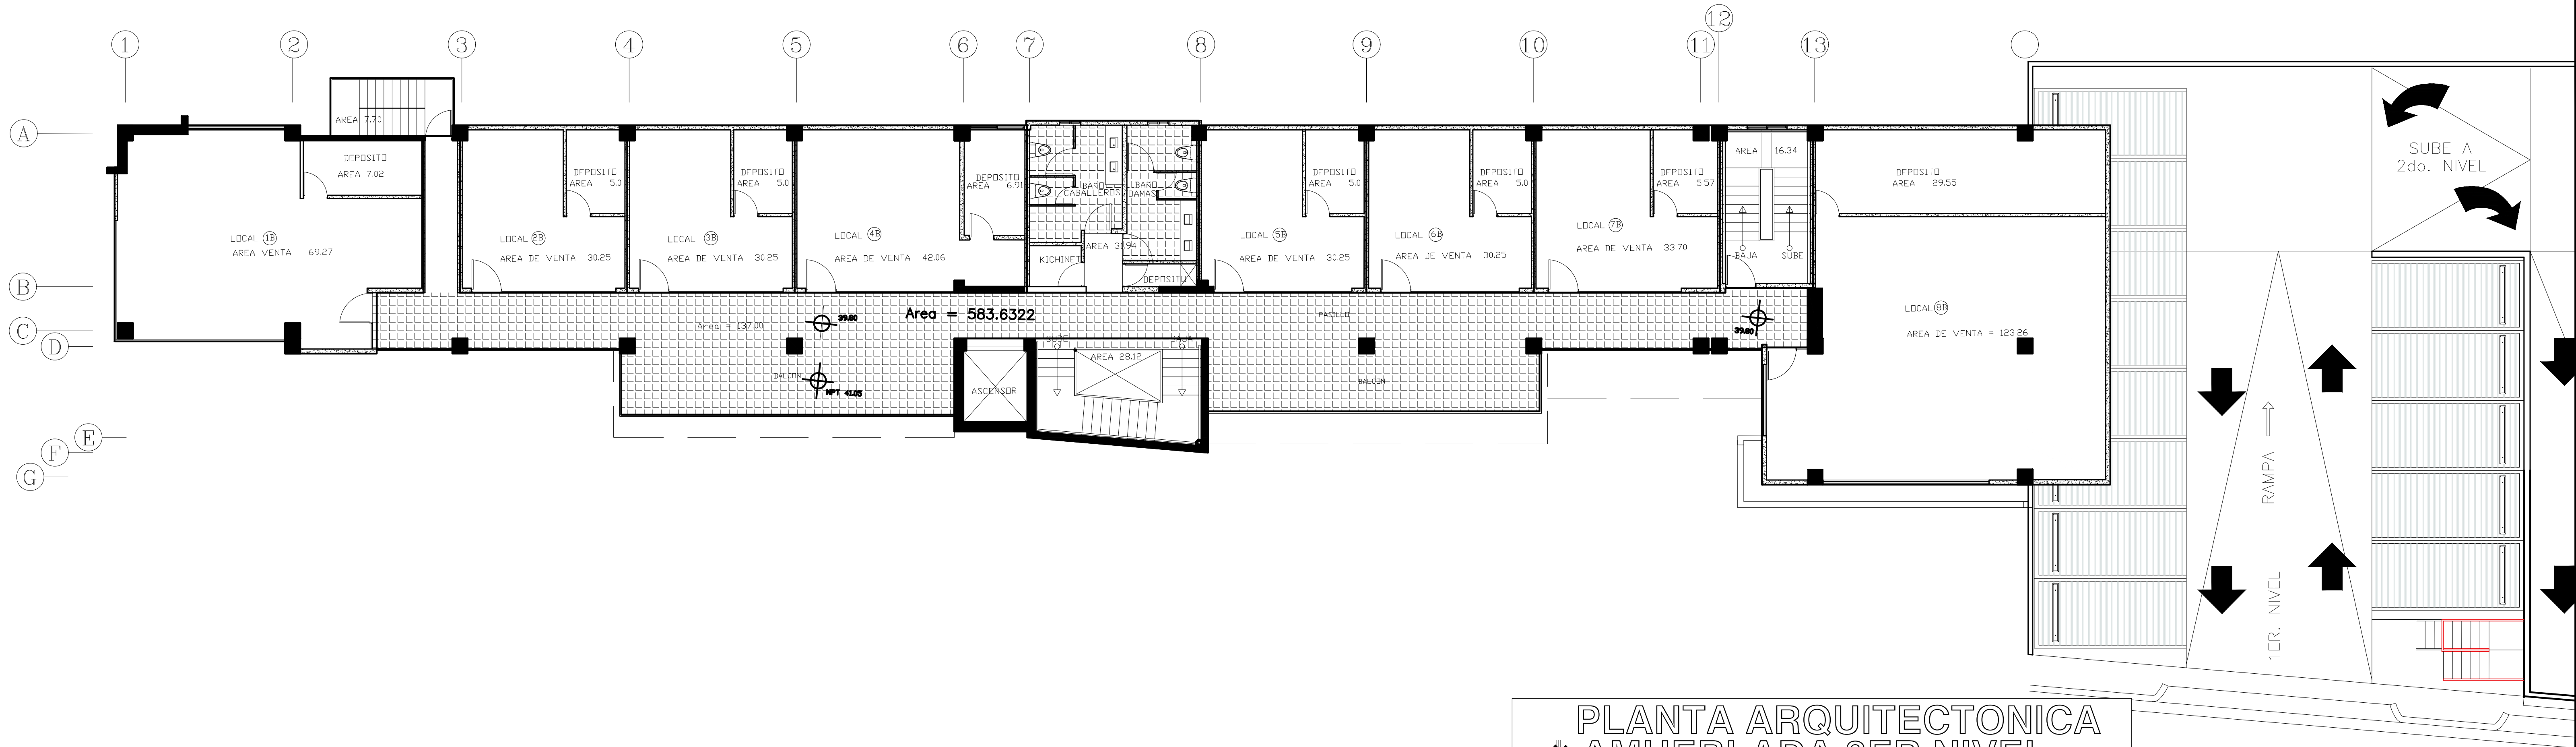

PLANTA ARQUITECTONICA
AMUEBLADA 3ER NIVEL
PLAZA COMERCIAL
ESCALA. 1:100

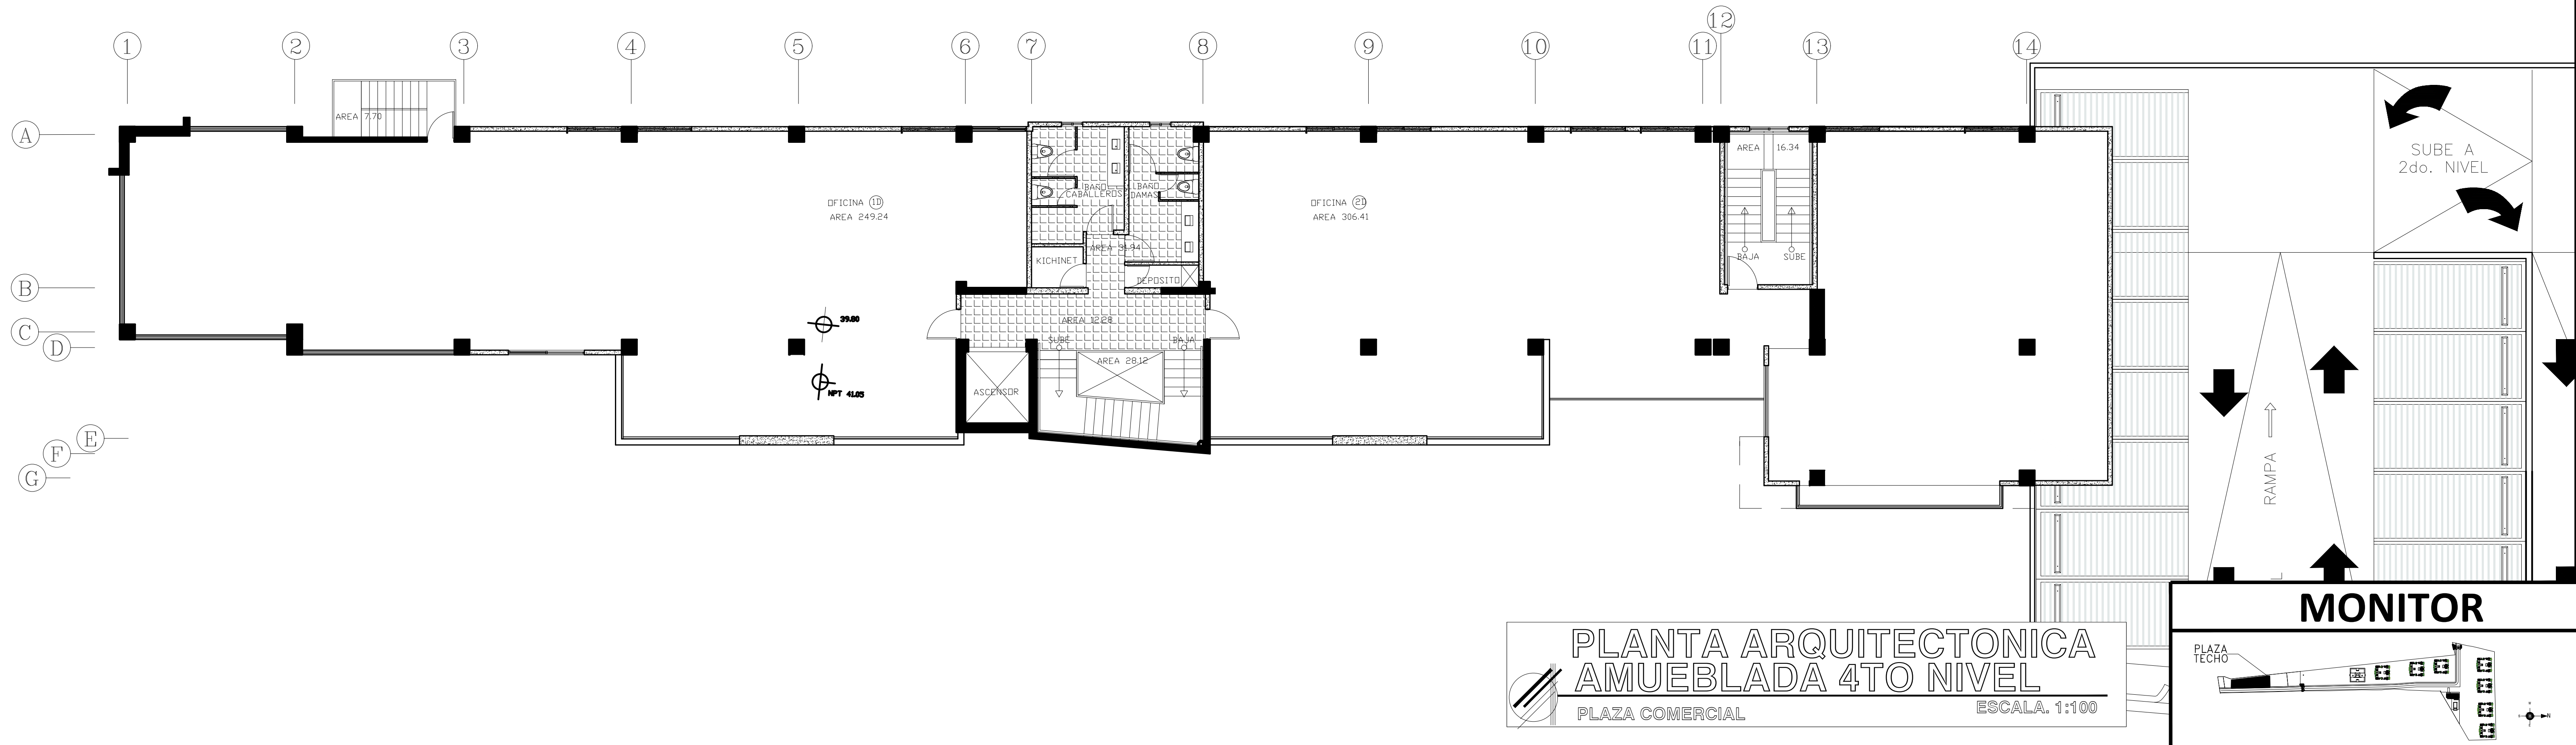

PLANTA ARQUITECTONICA
AMUEBLADA 4TO NIVEL
PLAZA COMERCIAL
ESCALA. 1:100

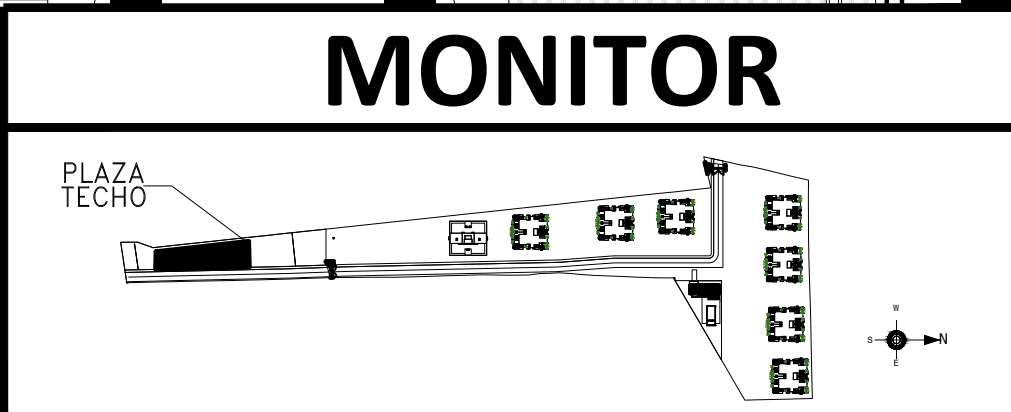

 PROYECTO SAN ISIDRO TOWERS SANTO DOMINGO ESTE, REPUBLICA DOMINICANA		PEREZ Y PEREZ CONSTRUCCION/ARQUITECTURA Ave. Independencia, No. 1103 residencial don Pedro suite 105 Tel:(603) 683-2641, Santo Domingo, Rep. Dom.		CONTENIDO:		FIRMA	
				DISEÑO: ARQ. DANY PEREZ REYNOSO		CODIA	
				SANTARRO: ING. RAYMOND MARTINEZ		7575	
				ELECTRICAL: ING. JUAN CARLOS MARTINEZ			
				ELECTRICO: ING. SANTIAGO MALDONADO			
PROPIETARIO FIRMA		CONSTRUCTORA NAIRE					
REVISADO:		C.D.P.					
NO_PROY_AUTOCAD:							
FECHA:							
HOJA:		3					
		13					